Схема инженерных сетей

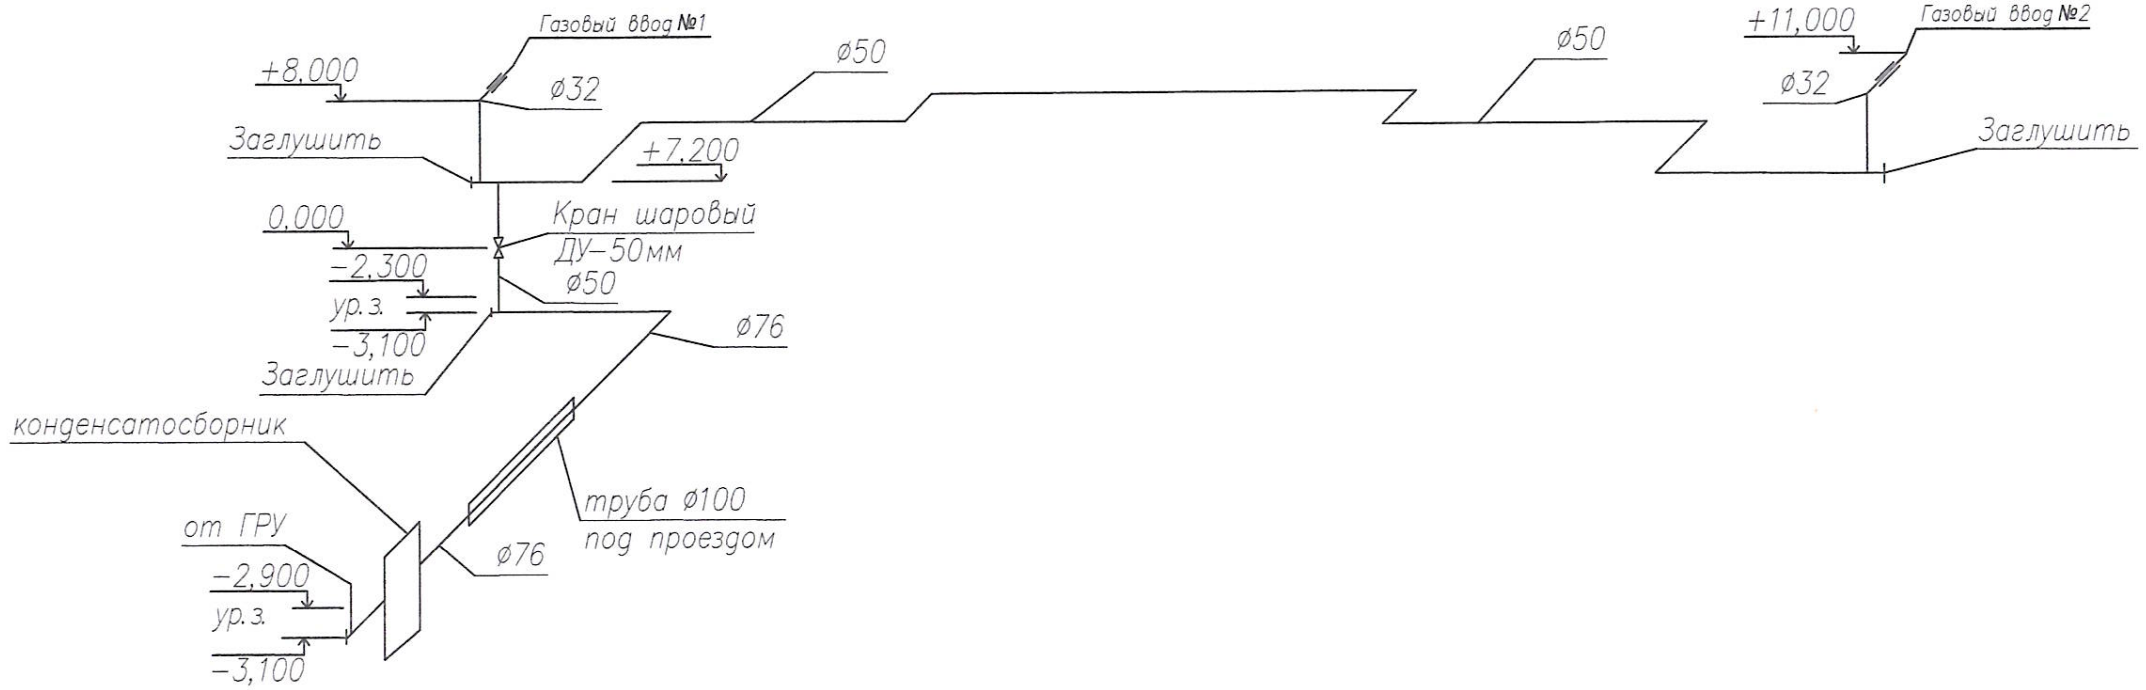

Разрез 2-2 (М1:25)

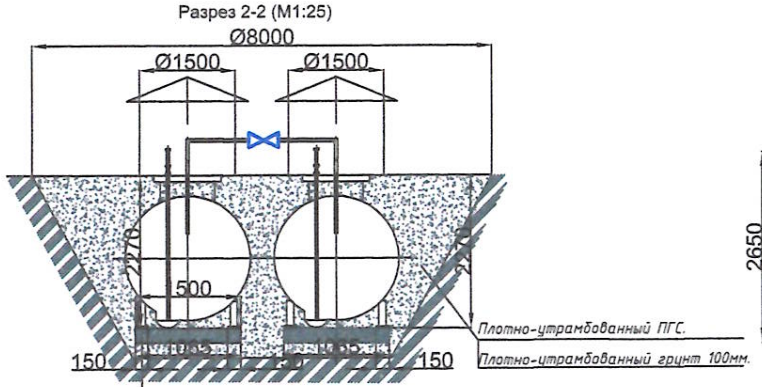

1.Бетон М100-200мм Плита монолитно-фундаментная.
2.Гидроизоляция 10мм.
3.Плотно-утрамбованный ПГС 200мм.
4.Плотно-утрамбованный грунт-100мм.

Разрез 1-1(М1:25)

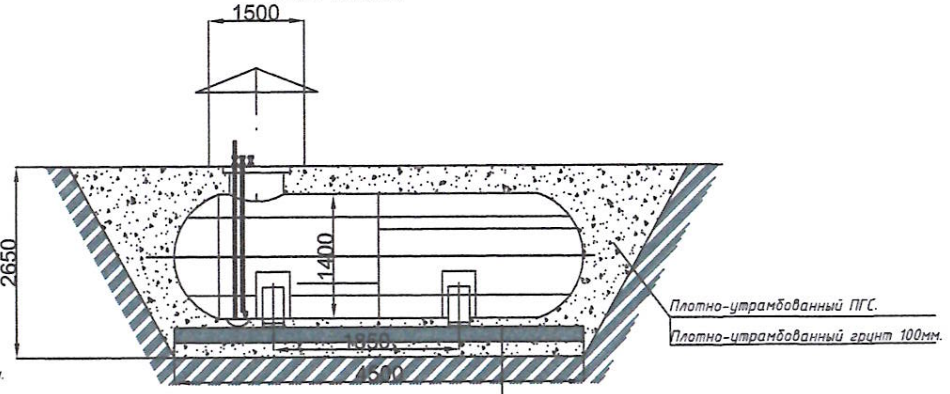

1.Бетон М100-200мм Плита монолитно-фундаментная.
2.Гидроизоляция 10мм.
3.Плотно-утрамбованный ПГС 200мм.
4.Плотно-утрамбованный грунт-100мм.

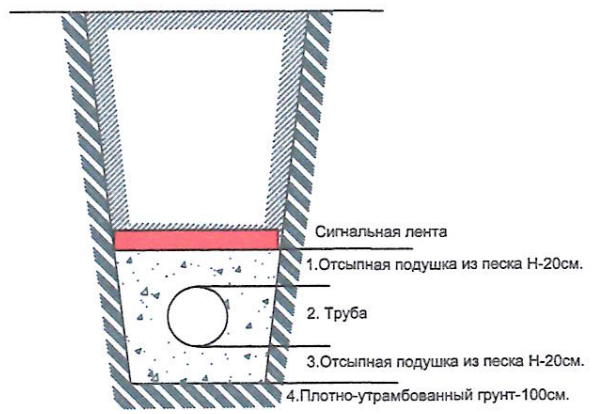

План катлована (М1:40)

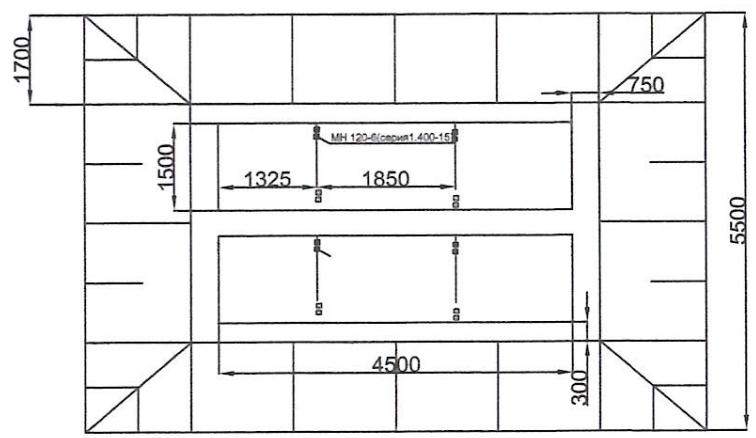

Изм.	Лист	№уч.	№док.	Подпись	Дата			
					2017г			

Стадия	Лист	Листов

ТОО«Альянс-А Кокшетау»